




VĚNEC V101

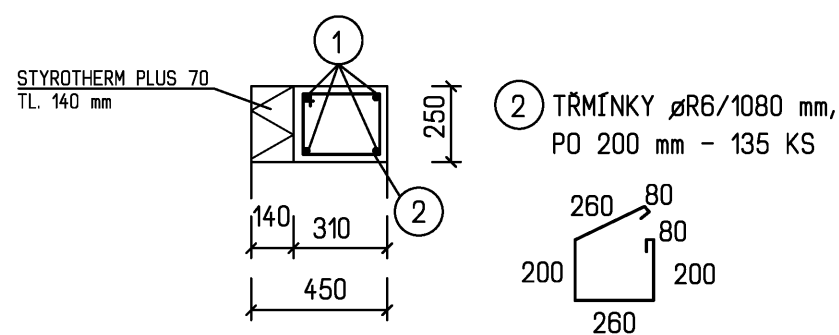


VĚNEC V101*

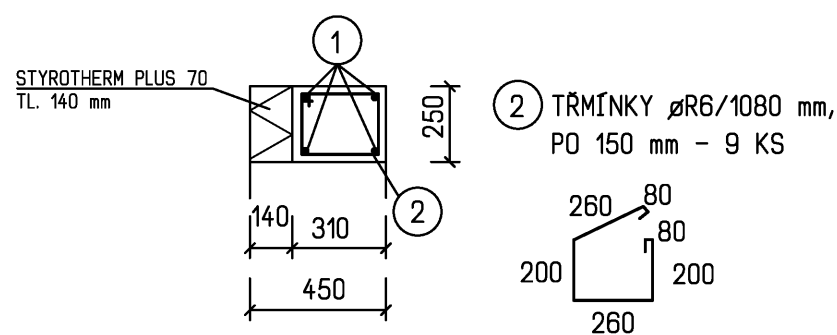


VĚNEC V102

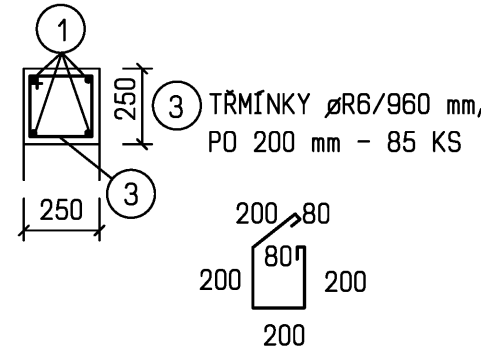


VĚNEC V103

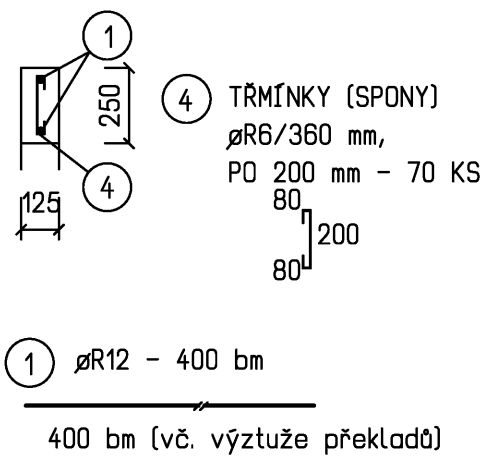

DETAIL PŘEKLAD P4

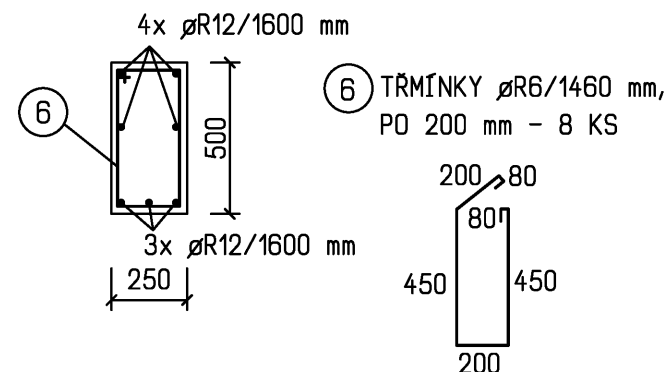

VĚNEC V201

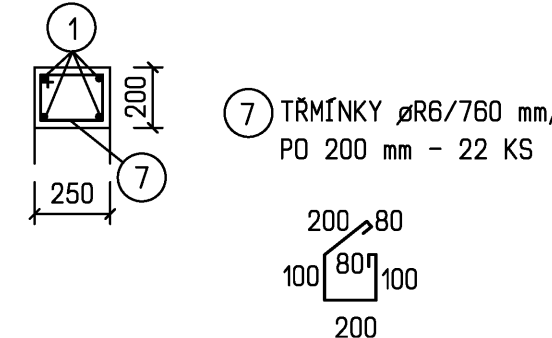



VÝKAZ NOSNÝCH PŘEKLADŮ YTONG

P. Č.	NÁZEV	ROZMĚRY mm	SVĚTLOST mm	KS
P1	NOP 375-1500 + STYROTHERM PLUS 70	375 x 249 x 1500 TL 70 mm	1 000	1
P2	NOP 375-1750 + STYROTHERM PLUS 70	375 x 249 x 1750 TL 70 mm	1 250	1
P5	NOP 250-1500	250 x 249 x 1500	940	2

POZNÁMKY

- KRYTÍ VÝZTUŽE 25 mm
- OBVODOVÉ STĚNY, VNITŘNÍ NOSNÉ STĚNY I PRÍČKY BUDOU ZTUŽENY ŽELEZOBETONOVÝMI VĚNCI.
- VĚNCE V101, V102 BUDOU VYZTUŽENY 2xØR12 NAHOŘE A 2xØR12 DOLE. TRMÍNKY BUDOU DVOJSTRÍŽNĚ Z ØR6 PO 200 mm.
- VĚNEC V103 BUDE VYZTUŽEN 1xØR12 NAHOŘE A 1xØR12 DOLE. TRMÍNKY BUDOU JEDNOSTRÍŽNĚ (SPONA) Z ØR6 PO 200 mm.
- VĚNEC V101* MÁ FUNKCI PŘEKLADU A BUDE VYZTUŽEN 2xØR12 NAHOŘE A 2xØR12 DOLE. TRMÍNKY BUDOU DVOJSTRÍŽNĚ Z ØR6 PO 150 mm. VÝZTUŽ STYKOvat MIMO OTVOR, VÝZTUŽ ZATÁHNOUT min. 250 mm ZA LÍČ OTORU (PŘEKLAD P2).
- VÝZTUŽ STYKOvat POMOCÍ PŘESAHO. MINIMÁLNÍ PŘESAHO 500 mm.
- VĚNCE NAVZÁJEM PROPOJIT NA KOTEVNÍ DÉLKU.
- BETON BUDE C 25/30, VÝZTUŽ Z OCELI 10 505(R)
- VĚNEC V101 A V102 PŘECHÁZÍ DO MONOLITICKÝCH PŘEKLADŮ NAD OTVORY (P3 A P4) A NADPAK
- PŘEKLAD P3 JE ŽELEZOBETONOVÝ MONOLITICKÝ. VYZTUŽIT 3xØR12 NAHOŘE A 3xØR12 DOLE. TRMÍNKY Z ØR6 PO 200 mm. PŘECHÁZÍ DO VĚNCE V101 A NADPAK.
- PŘEKLAD P4 JE ŽELEZOBETONOVÝ MONOLITICKÝ. VYZTUŽIT 2xØR12 NAHOŘE A 3xØR12 DOLE. TRMÍNKY Z ØR6 PO 200 mm. PŘECHÁZÍ DO VĚNCE V102 A NADPAK.
- PŘEKLADY NAD OTVORY V NENOSNÝCH PRÍČKÁCH JSOU VYKÁZÁNY V NÁPOČTU NA CIHLÝ. U POSUVNÝCH DVERÍ JAKO PŘEKLADY POUŽÍT OCEL. PROFIL UE100, dl. 2,00m.

PŘEKLAD P3

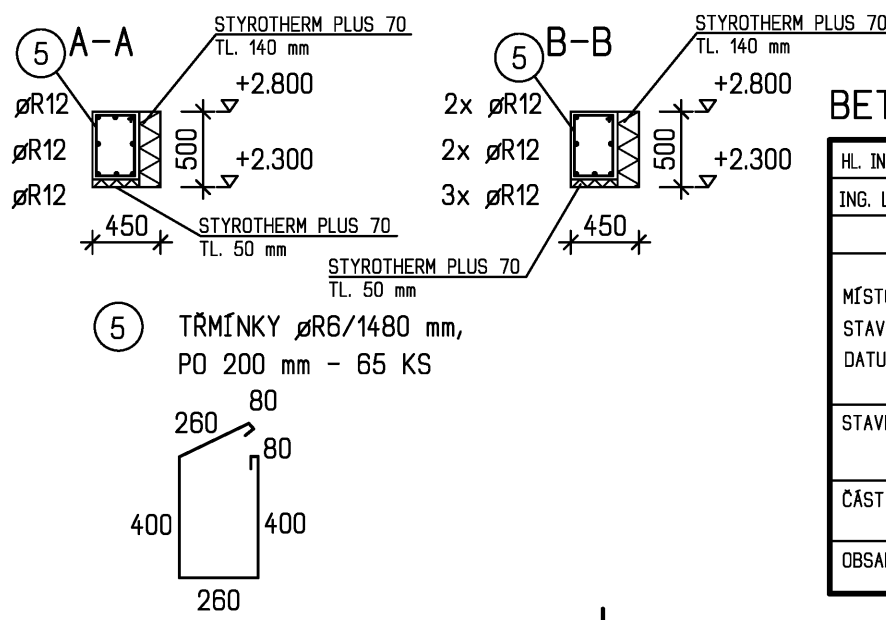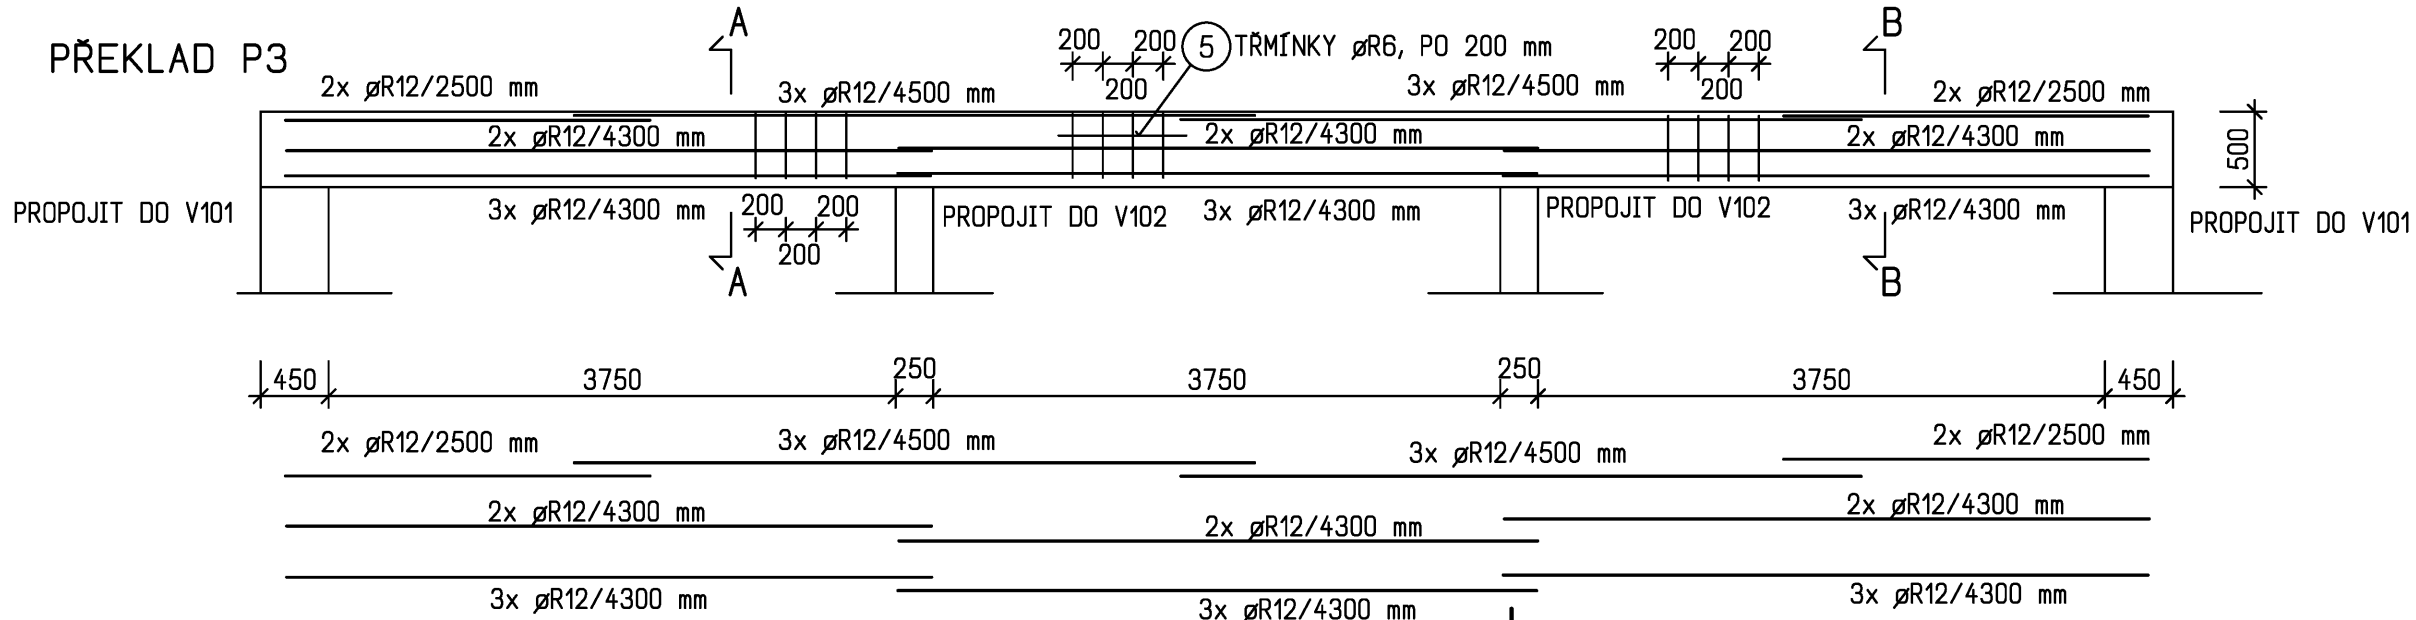

BETON C 25/30, OCEL 10 505(R)

HL. INŽENÝR PROJEKTU	ZODP. PROJEKTANT	VYPRACOVAL	KRESLIL
ING. LUBOŠ KÁNE	ING. LUBOŠ KÁNE	ING. V. KROTKÝ	ING. V. KROTKÝ
MÍSTO STAVBY:	Zichov p.č.28/2,28/4,38/3,1228/2,1229,1230/1	st.1231	
STAVEBNÍK:	Peter Lebedev		
DATUM:	12/2022		
STAVBA:	RODINNÝ DŮM - AXOR-Z	FORMÁT	6 A4
ČÁST PROJEKTU :	STAVEBNĚ KONSTRUKČNÍ ŘEŠENÍ	ARCH. Č.	05/2022
OBSAH VÝKRESU:	VÝKRES TVARU	STUPEŇ	SR
		MĚŘÍTKO	1:50
		ČÍS. VÝK.	D.1.2-01