


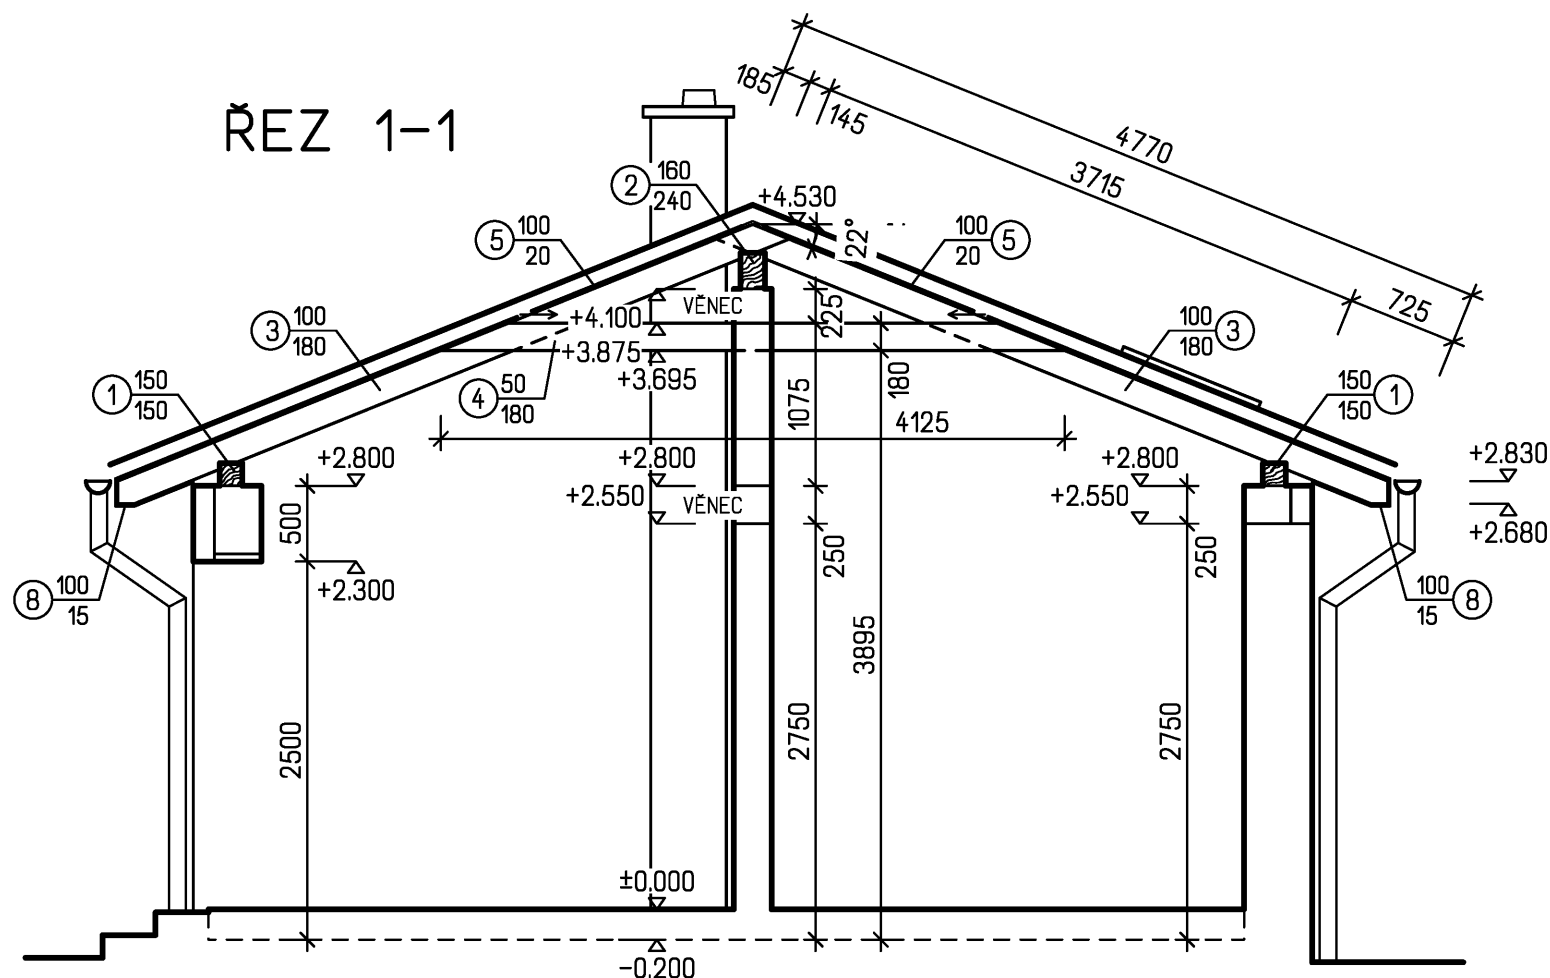


VÝKAZ ŘEZIVA

Č.P.	NÁZEV	PROFIL š/v	DĚLKA (mm)	POČET ks	CELKEM (m)	PROFIL š/v	OBJEM m³
1	POZEDNICE	150/150	13 450	2	26,90	150/150	0,605
2	VAZNICE	160/240	13 450	1	13,45	160/240	0,517
3	KROKVE	100/180	4 770	32	152,64	100/180	2,748
4	KLEŠTINY	50/180	4 125	27	111,38	50/180	1,003
5	PRKENNÉ BEDNĚNÍ	100/20			122,0 m²	100/20	2,440
6	KONTRALATÉ	60/40			155,00 bm	60/40	0,372
7	VODOROVNÉ LAŤOVÁNÍ	60/40			410,00 bm	60/40	0,984
8	VNEJŠÍ PODBITÍ	100/15			10,0 m²	100/15	0,150

CELKEM 8,82 m³

CELKOVÁ PLOCHA STŘECHY: 121,9 m²

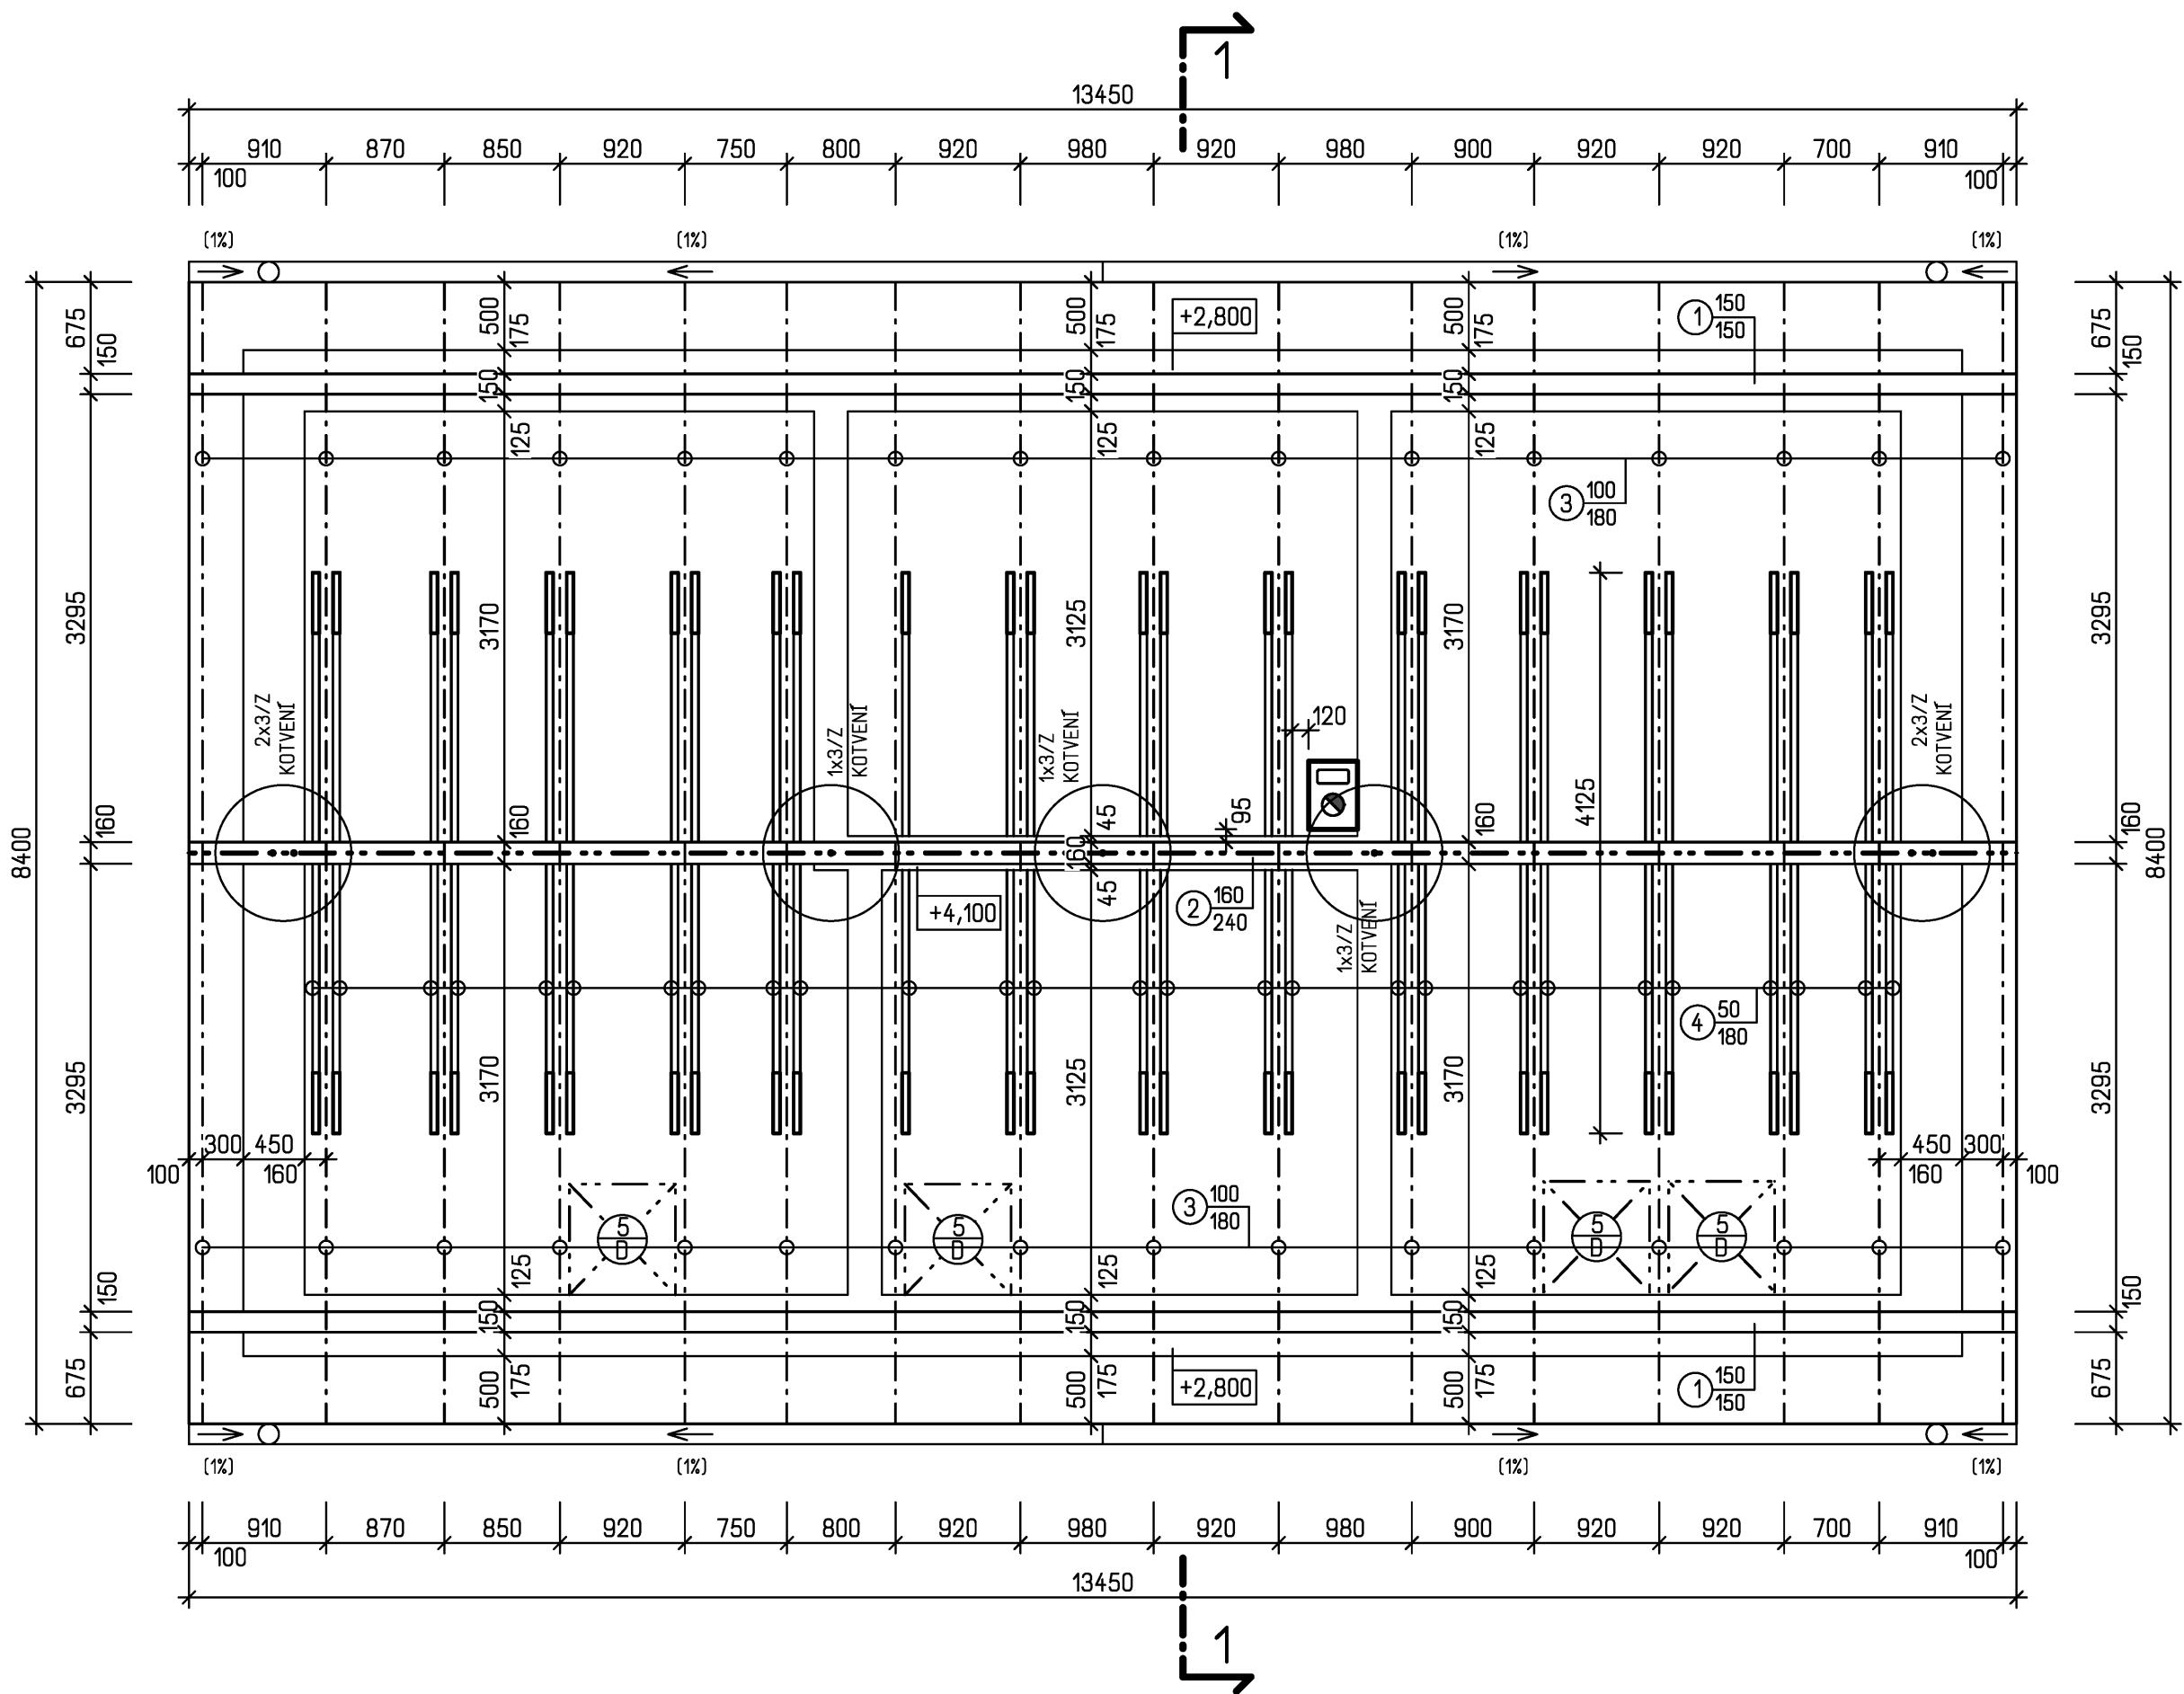

POZNÁMKA

- VÝKAZ ŘEZIVA JE POČÍTANÝ BEZ REZERVY.
- NOSNÁ KONSTRUKCE KROVU JE POSOUZENÁ PRO IV. SNĚHOVOU OBLAST. POKUD BY BYL OBJEKT REALIZOVANÝ V V. SNĚHOVÉ OBLASTI A VYŠŠÍ, JE POTŘEBA NOSNÉ PRVKY POSODUIT PODLE HODNOT ZATÍŽENÍ UDÁVANÝCH PŘÍSLUŠNÝM HYDROMETEOROLOGICKÝM ÚSTAVEM PRO KONKRÉTNÍ LOKALITU.
- POD POZEDNICI TŘEBA POLOŽIT V CELÉ DÉLCE LEPENKU A 400H PROTI VLHKOSTI ZE ZDIVA. DŘEVĚNÉ PRVKY PROCHÁZEJÍCÍ ZDIVEM TŘEBA NATŘÍT GUMOASFALTEM A OBALIT POLYETYLENOVOU FOLIÍ. OSTATNÍ DŘEVĚNÉ PRVKY PŘÍPRAVKEM PROTI HNILOBĚ A SKÓDCŮM.
- POZEDNICE A VAZNICE KOTVIT DO VĚNCE 6 850 mm POMOCÍ KOTEV. HÁKŮ 1/2.
- VAZNICE V MÍSTĚ KRÍŽENÍ S OBVODOVOU ZDÍ KOTVIT POMOCÍ KOTEV. HÁKŮ 3/2 DO ROZNAŠECÍHO VĚNCE DL. 750 mm, KTERÝ SE UDĚLÁ POD VAZNICEMI
- KLEŠTINY A KROKVE SESVORNÍKOVAT POMOCÍ 2/Z.
- KONCE KROKVÍ V PŘESAHU STŘECHY A VENKOVNÍ KROKVE SE POBIJÍ DŘEVĚNÝMI PALUBKAMI.
- POZEDNICE UVEDENÉ V TABULCE VÝKAZU ŘEZIVA (POLOŽKA 6.1) LZE POUŽÍT I DÉLENÉ NA NĚKOLIK ČASTÍ. V TOMTO PŘÍPADĚ NUTNO UVAŽOVAT DÉLKOVOU REZERVU PRVKŮ NA VZNIKLÉ PŘEPLÁTOVÁNÍ. VZÁJEMNÉ NAPOJENÍ POTÉ REALIZOVAT DLE KONSTRUKČNÍCH TESARSKÝCH ZÁSAD. VAZNICE (POLOŽKA 6.2) LZE POUŽÍT I DÉLENÉ NA NĚKOLIK ČASTÍ. V TOMTO PŘÍPADĚ JSOU SPOJENY KLOUBEM TVORENÝM ŠIKMÝM KLESAJÍCÍM PŘEPLÁTOVÁNÍM ZAJIŠTĚNÝM DVĚMA SVORNÍKY. SPOJ JE UMÍSTĚN V OBLASTI NULOVÉHO OHYBOVÉHO MOMENTU!
- V ROVINĚ STŘECHY KOTVIT KOMÍN KE KROVU POMOCÍ KOTEVNÍCH PRVKŮ OD DODAVATELE KOMÍNA.
- REZIVO BUDE Z MATERIÁLU JAKOSTI SI (C24).
- KONTRALATÉ A VODOROVNÉ LAŤOVÁNÍ BUDOU BEZ IMPREGNACE.

HL. INŽENÝR PROJEKTU		ZODP.PROJEKTANT		VYPRACOVAL		KRESLIL			
ING. LUBOŠ KÁNE		ING. LUBOŠ KÁNE		ING. MICHAL VODIČKA		ING. MICHAL VODIČKA			
MÍSTO STAVBY:		Zichov p.č.28/2,28/4,38/3,1228/2,1229,1230/1 st.1231							
STAVEBNÍK:									
DATUM:		Peter Lebedev 12/2022							
STAVBA:		RODINNÝ DŮM – AXOR–Z				FORMÁT		6 A4	
						ARCH. Č.		05/2022	
ČÁST PROJEKTU :		STAVEBNĚ KONSTRUKČNÍ ŘEŠENÍ				STUPEŇ		SR	
OBSAH VÝKRESU:		KROV				MĚŘÍTKO 1:50		ČÍS. VÝK.	
						KOTOVÁNO V mm		D.1.2–02	

**GSERVIS**
PROJEKTY A DOMY
G SERVIS CZ, s.r.o.
Tiskářská 10/257
108 00 Praha 10
tel.: 236 160 333